


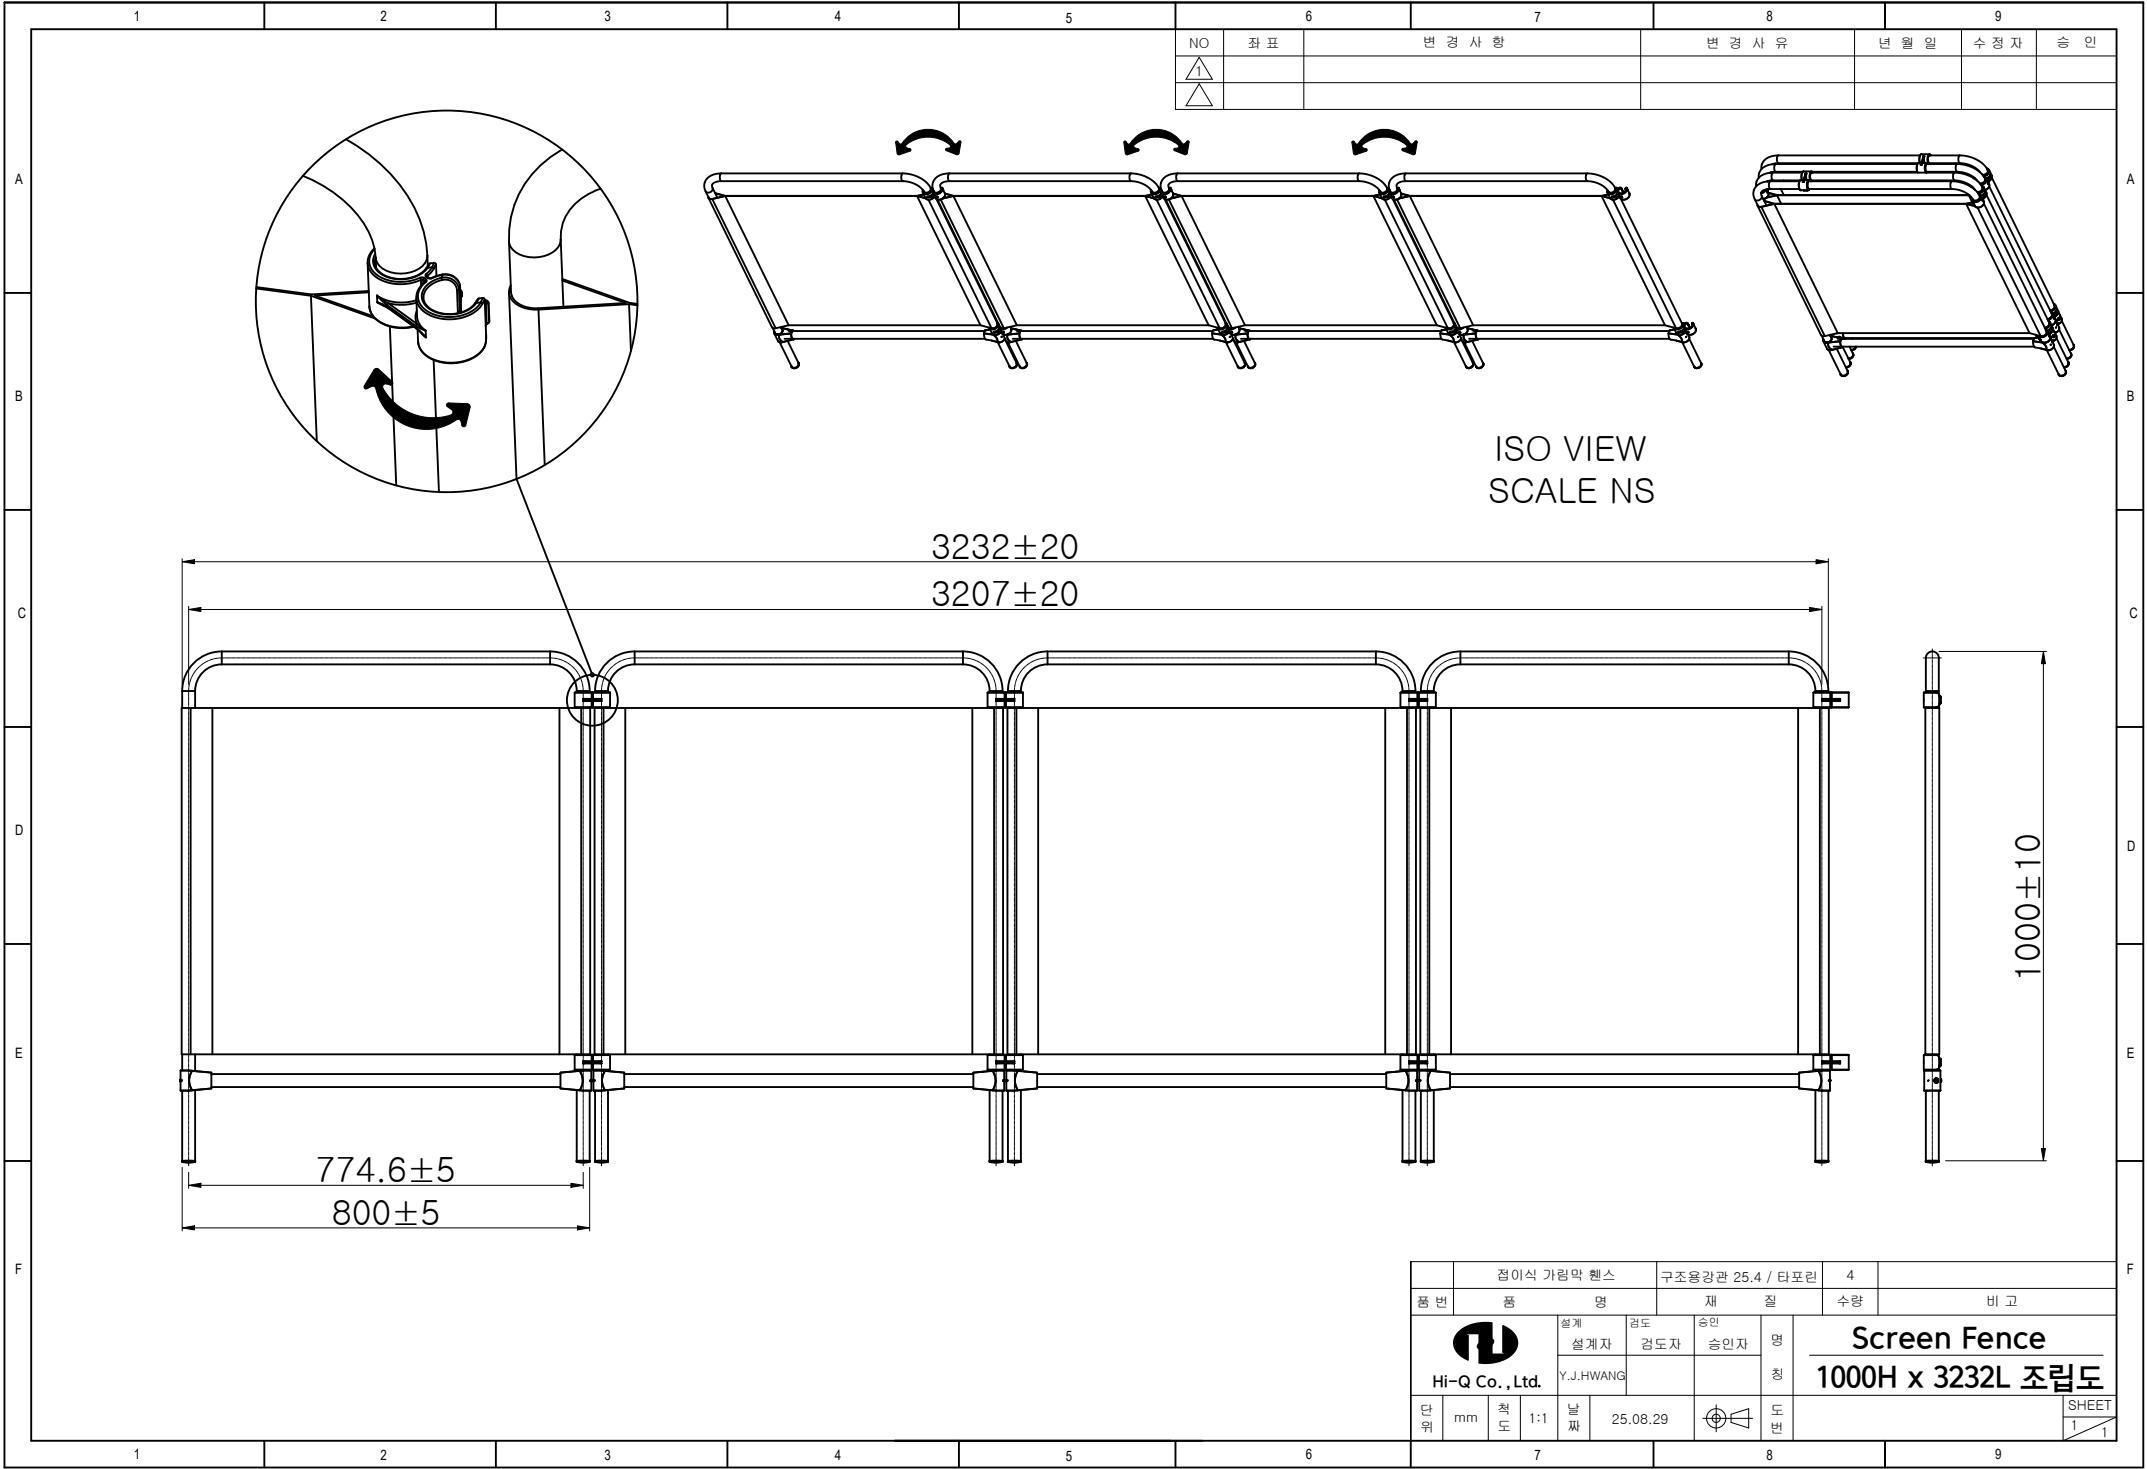

NO	좌표	변경 사항	변경 사유	년 월 일	수정자	승인
1						
2						

		점이식 가림막 휨스		구조용강관 25.4 / 타포린		4			
품 번		품 명		재 질		수량		비 고	
 Hi-Q Co., Ltd.		설계 설계자 Y.J.HWANG		검도 검도자		승인 승인자		Screen Fence 1000H x 3232L 조립도	
단위	mm	척도	1:1	날 짜	25.08.29			도면	SHEET 1